




LEYENDA

- Puerta Abatible
- Puerta Antipánico
- Ventana Fija
- Ventana Doble

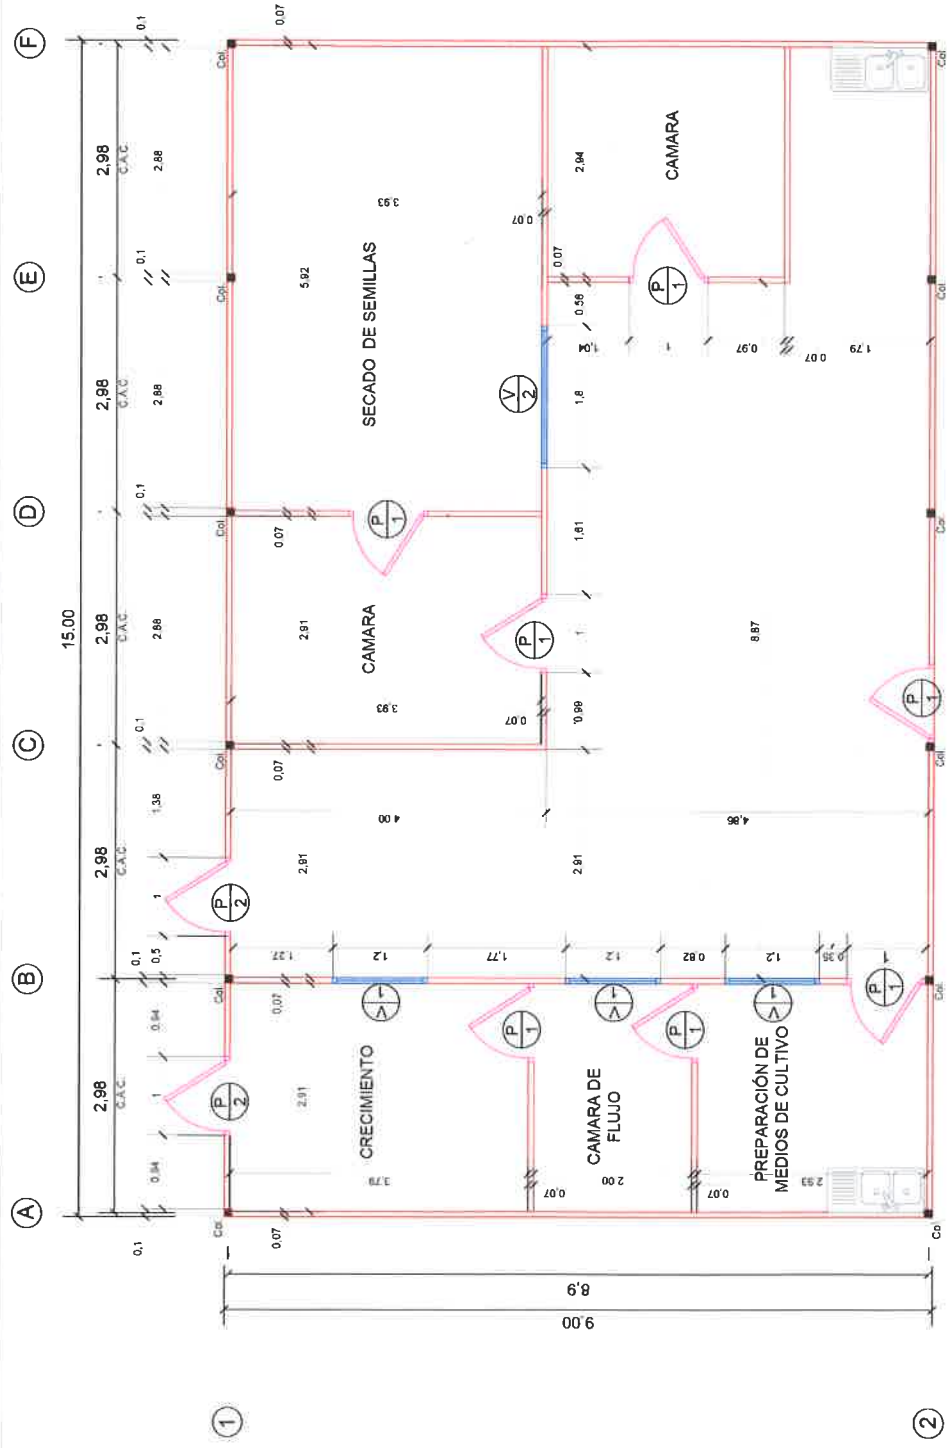

PLANTA ARQUITECTONICA